

PODIUM ZUID  
169 PLAATSEN

PODIUM NOORD  
142 PLAATSEN

ORGEL


PODIUM MIDDEN

# STOELENPLAN GROTE ZAAL CONCERTGEBOUW

VOORZAAL ZUID

ZAAL  
1263 PLAATSEN

VOORZAAL NOORD

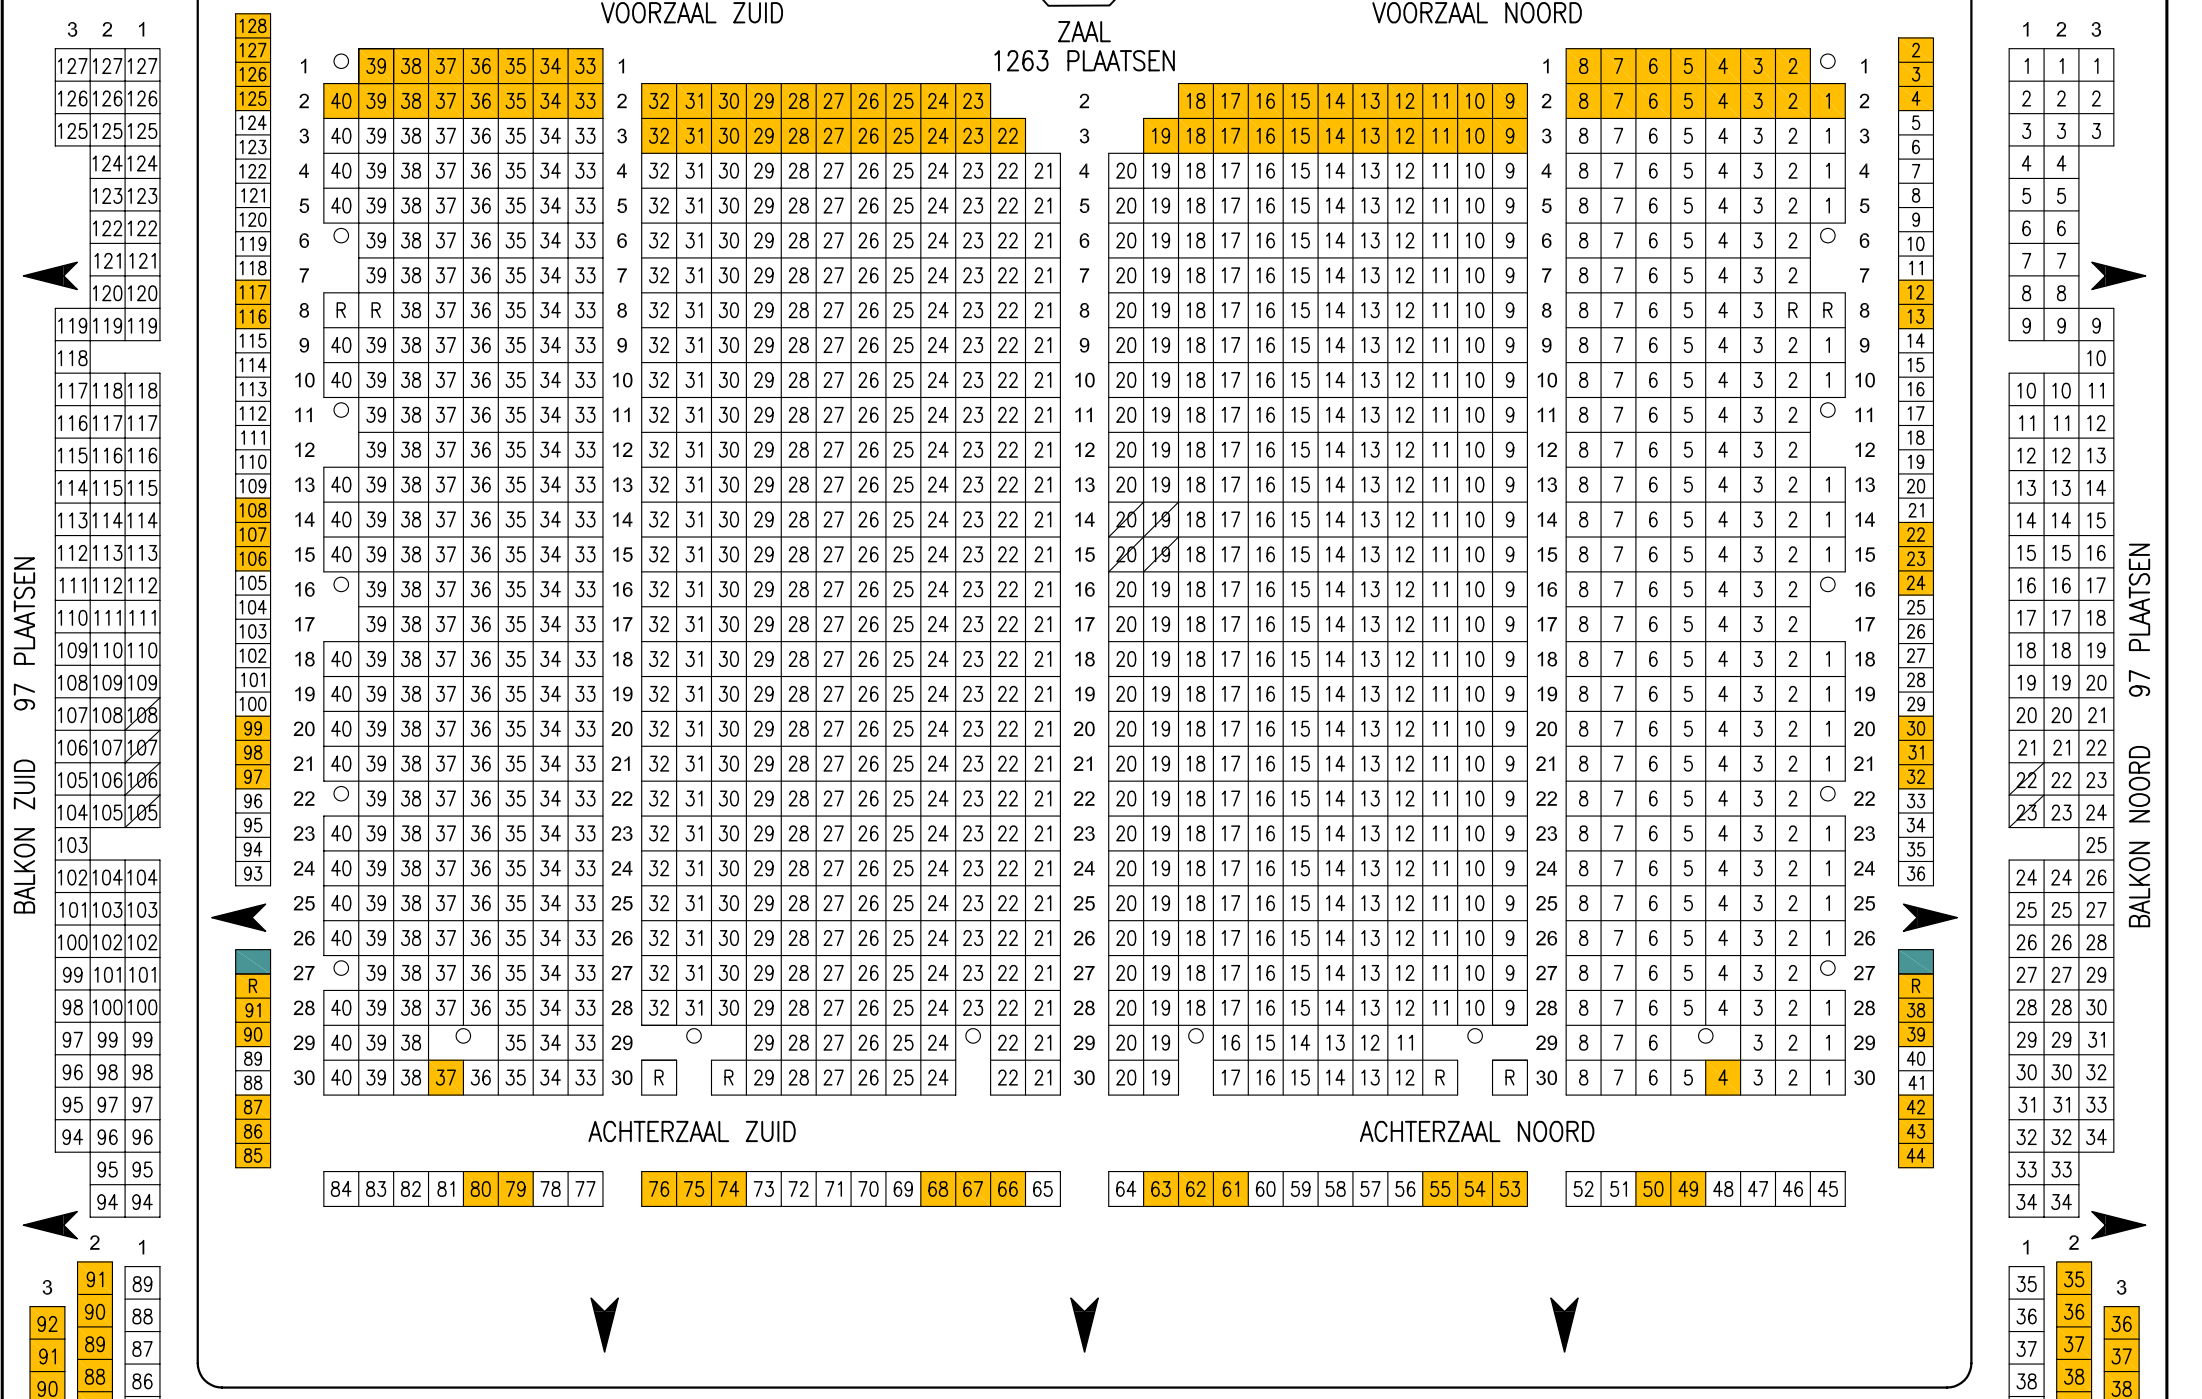

BALKON ZUID 97 PLAATSEN

BALKON NOORD 97 PLAATSEN

HOEBALKON ZUID  
48 PLAATSEN

FRONT BALKON  
110 PLAATSEN

HOEBALKON NOORD  
48 PLAATSEN

- R R of R rolstoelplaats
- Concertgebouw N.V.
- 1803 plaatsen
- 171 plaatsen   niet in de online verkoop